


ENTRÉPLAN

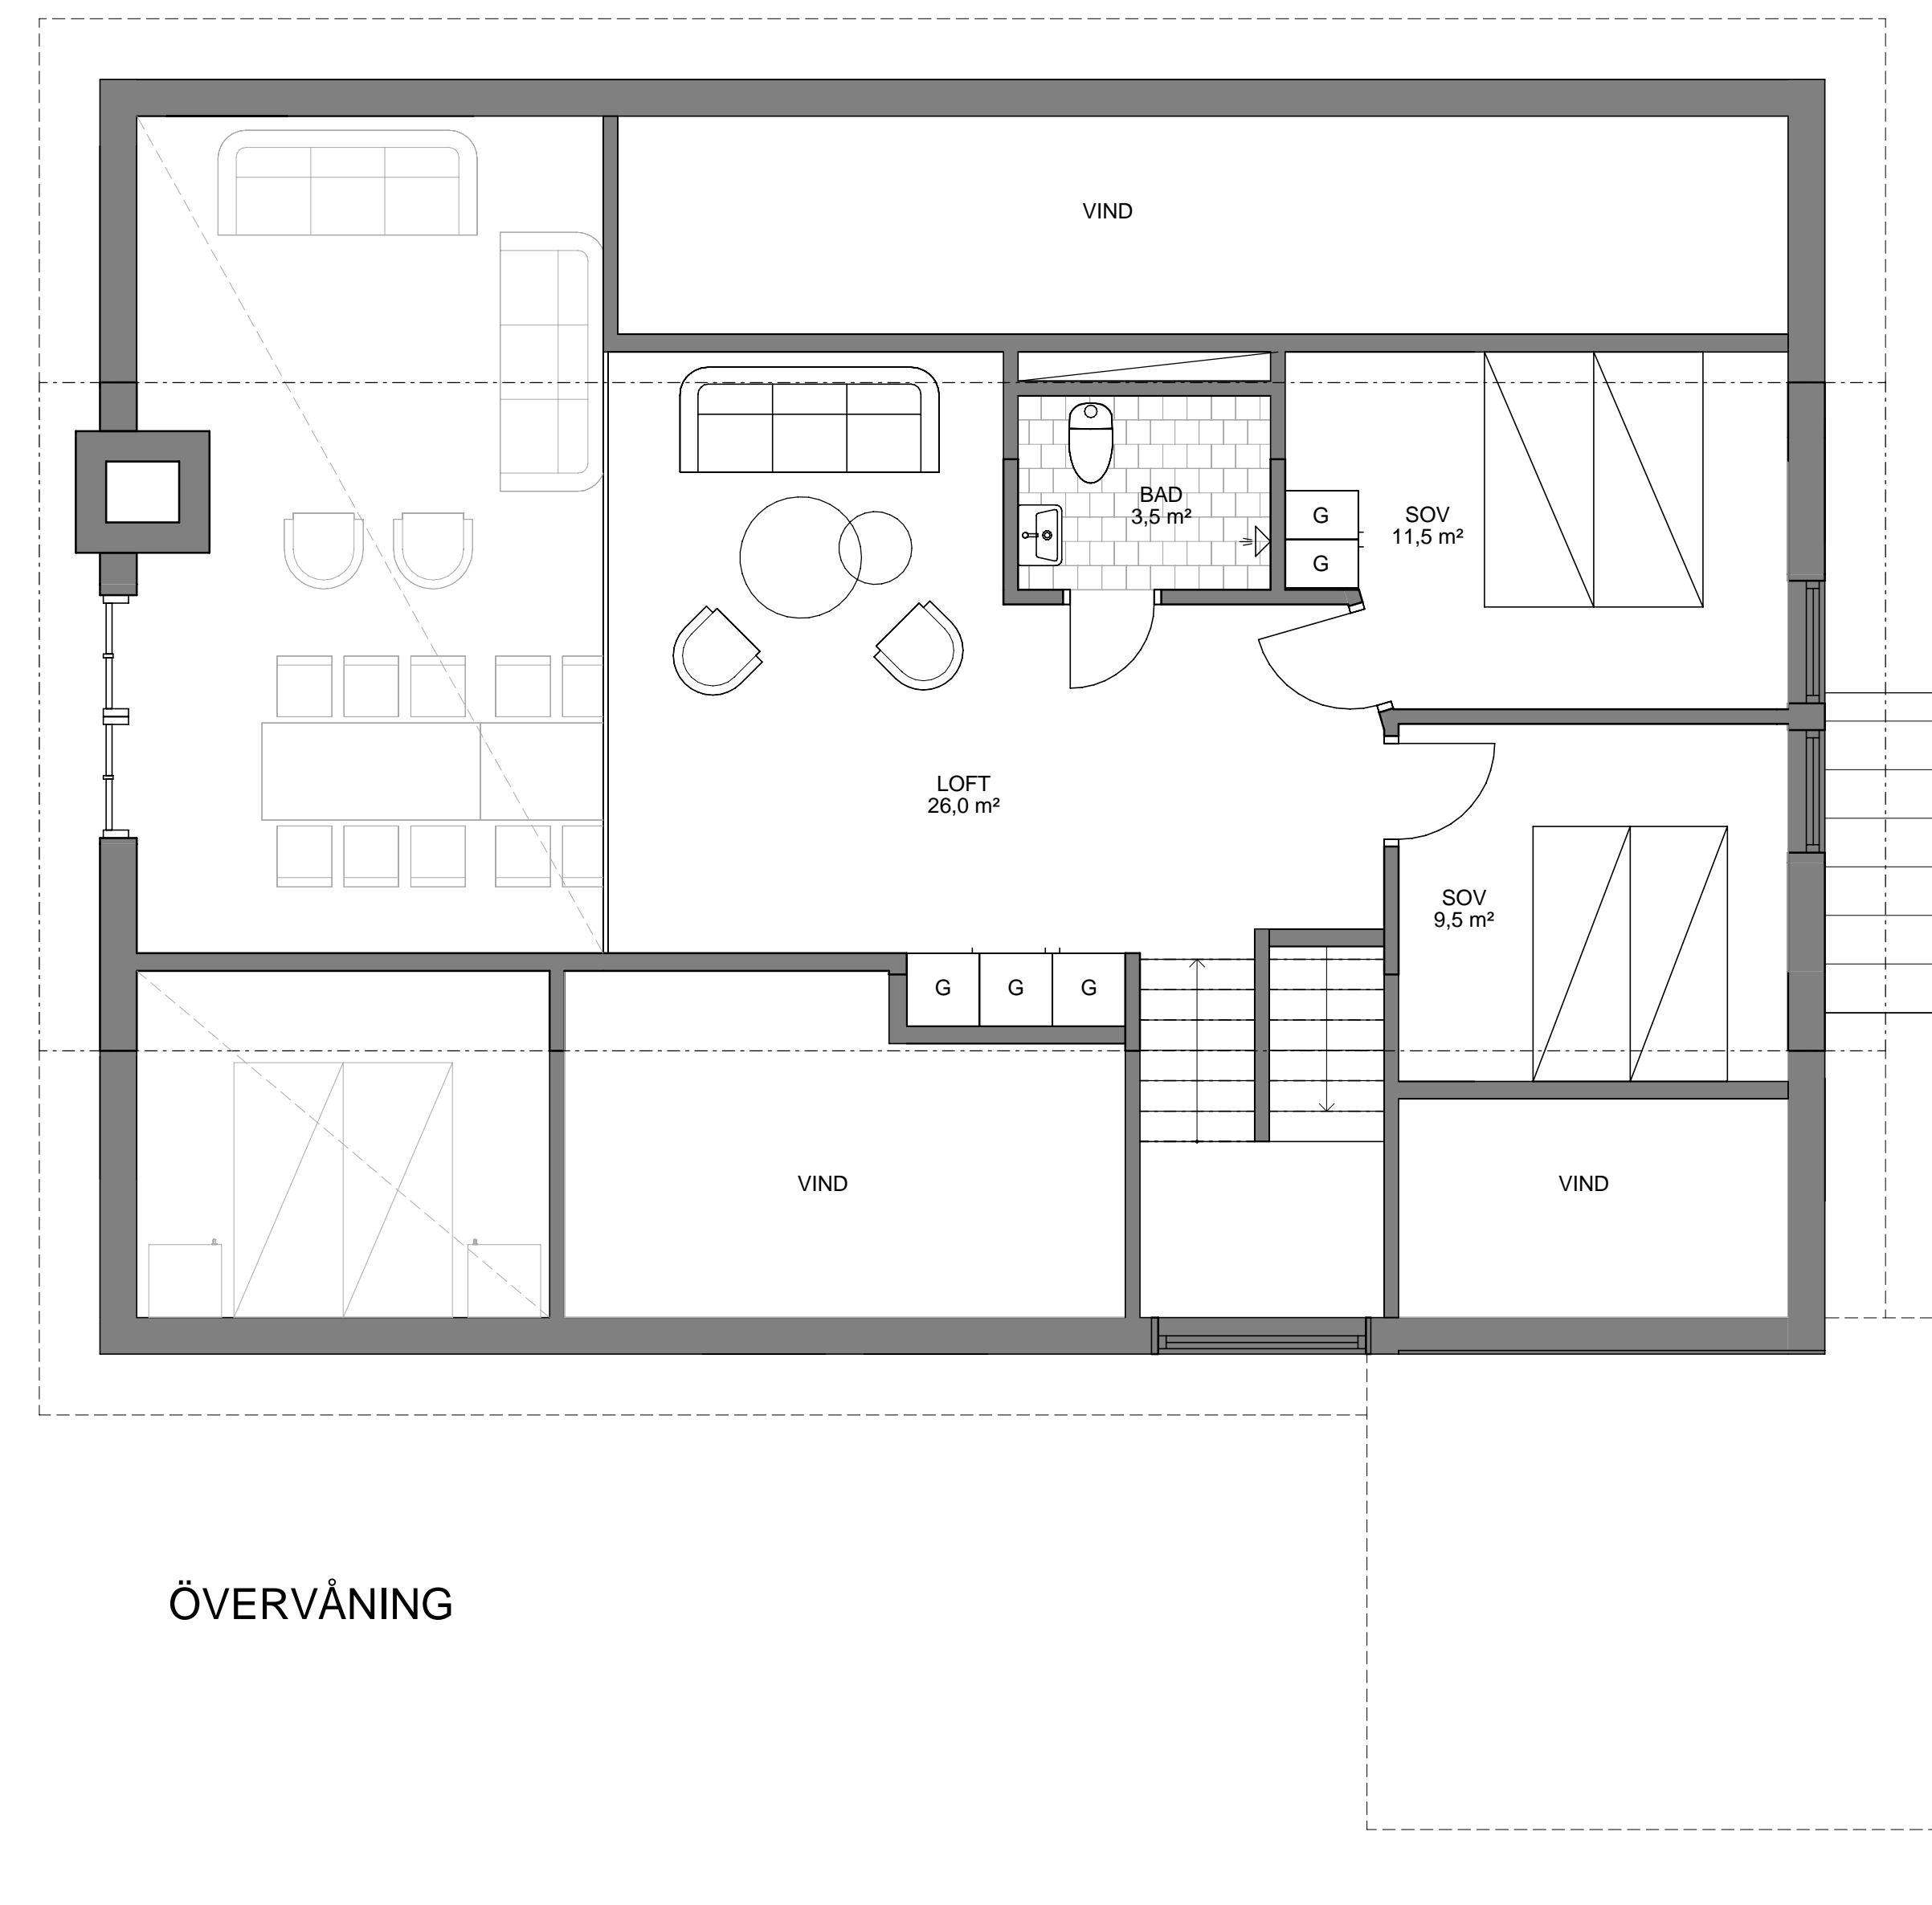

ÖVERVÅNING

HUSMODELL B

HUSFAKTA

ENBOSTADSHUS

ANTAL RUM	8 RUM OCH KÖK	ANTAL PLAN	1,5-PLAN
BOAREA	182,5 m ²	BYGGNADSHÖJD	3,5 m
ANTAL SOVRUM	6 st	TAKLUTNING	30°
ANTAL BADRUM	2 st	BYGGNADSAREA	149 m ²
		ÖVRIG BYA	30 m ²



ARKITEKT
Hans Göran Skogsjö