



HUSMODELL F

HUSFAKTA

ENBOSTADSHUS

ANTAL PLAN	1-PLAN
BYGGNADSAREA	96 m ²
ÖVRIG BYA	10 m ²
BYGGNADSHÖJD	3,5 m
TAKLUTNING	30°

ANTAL RUM	5 RUM OCH KÖK
BOAREA	84,5 m ²
ANTAL SOVRUM	4 st
ANTAL BADRUM	2 st

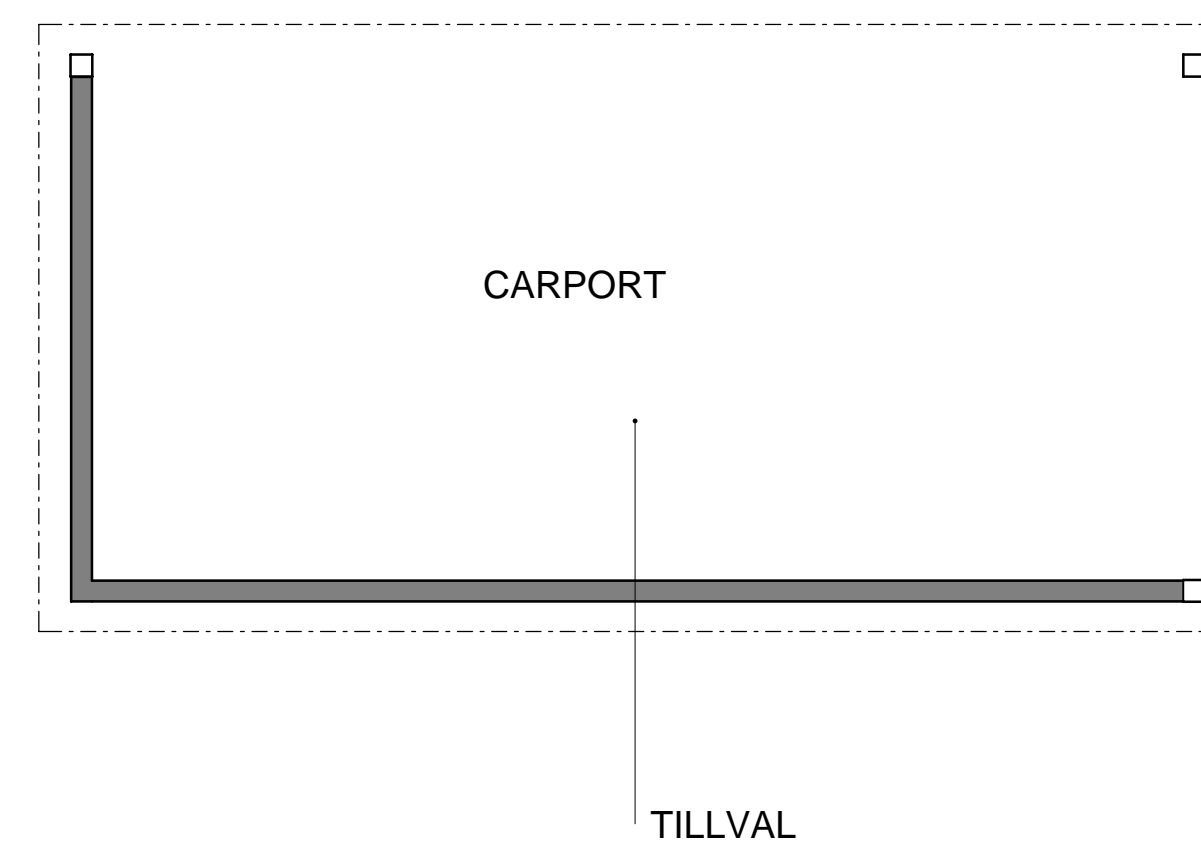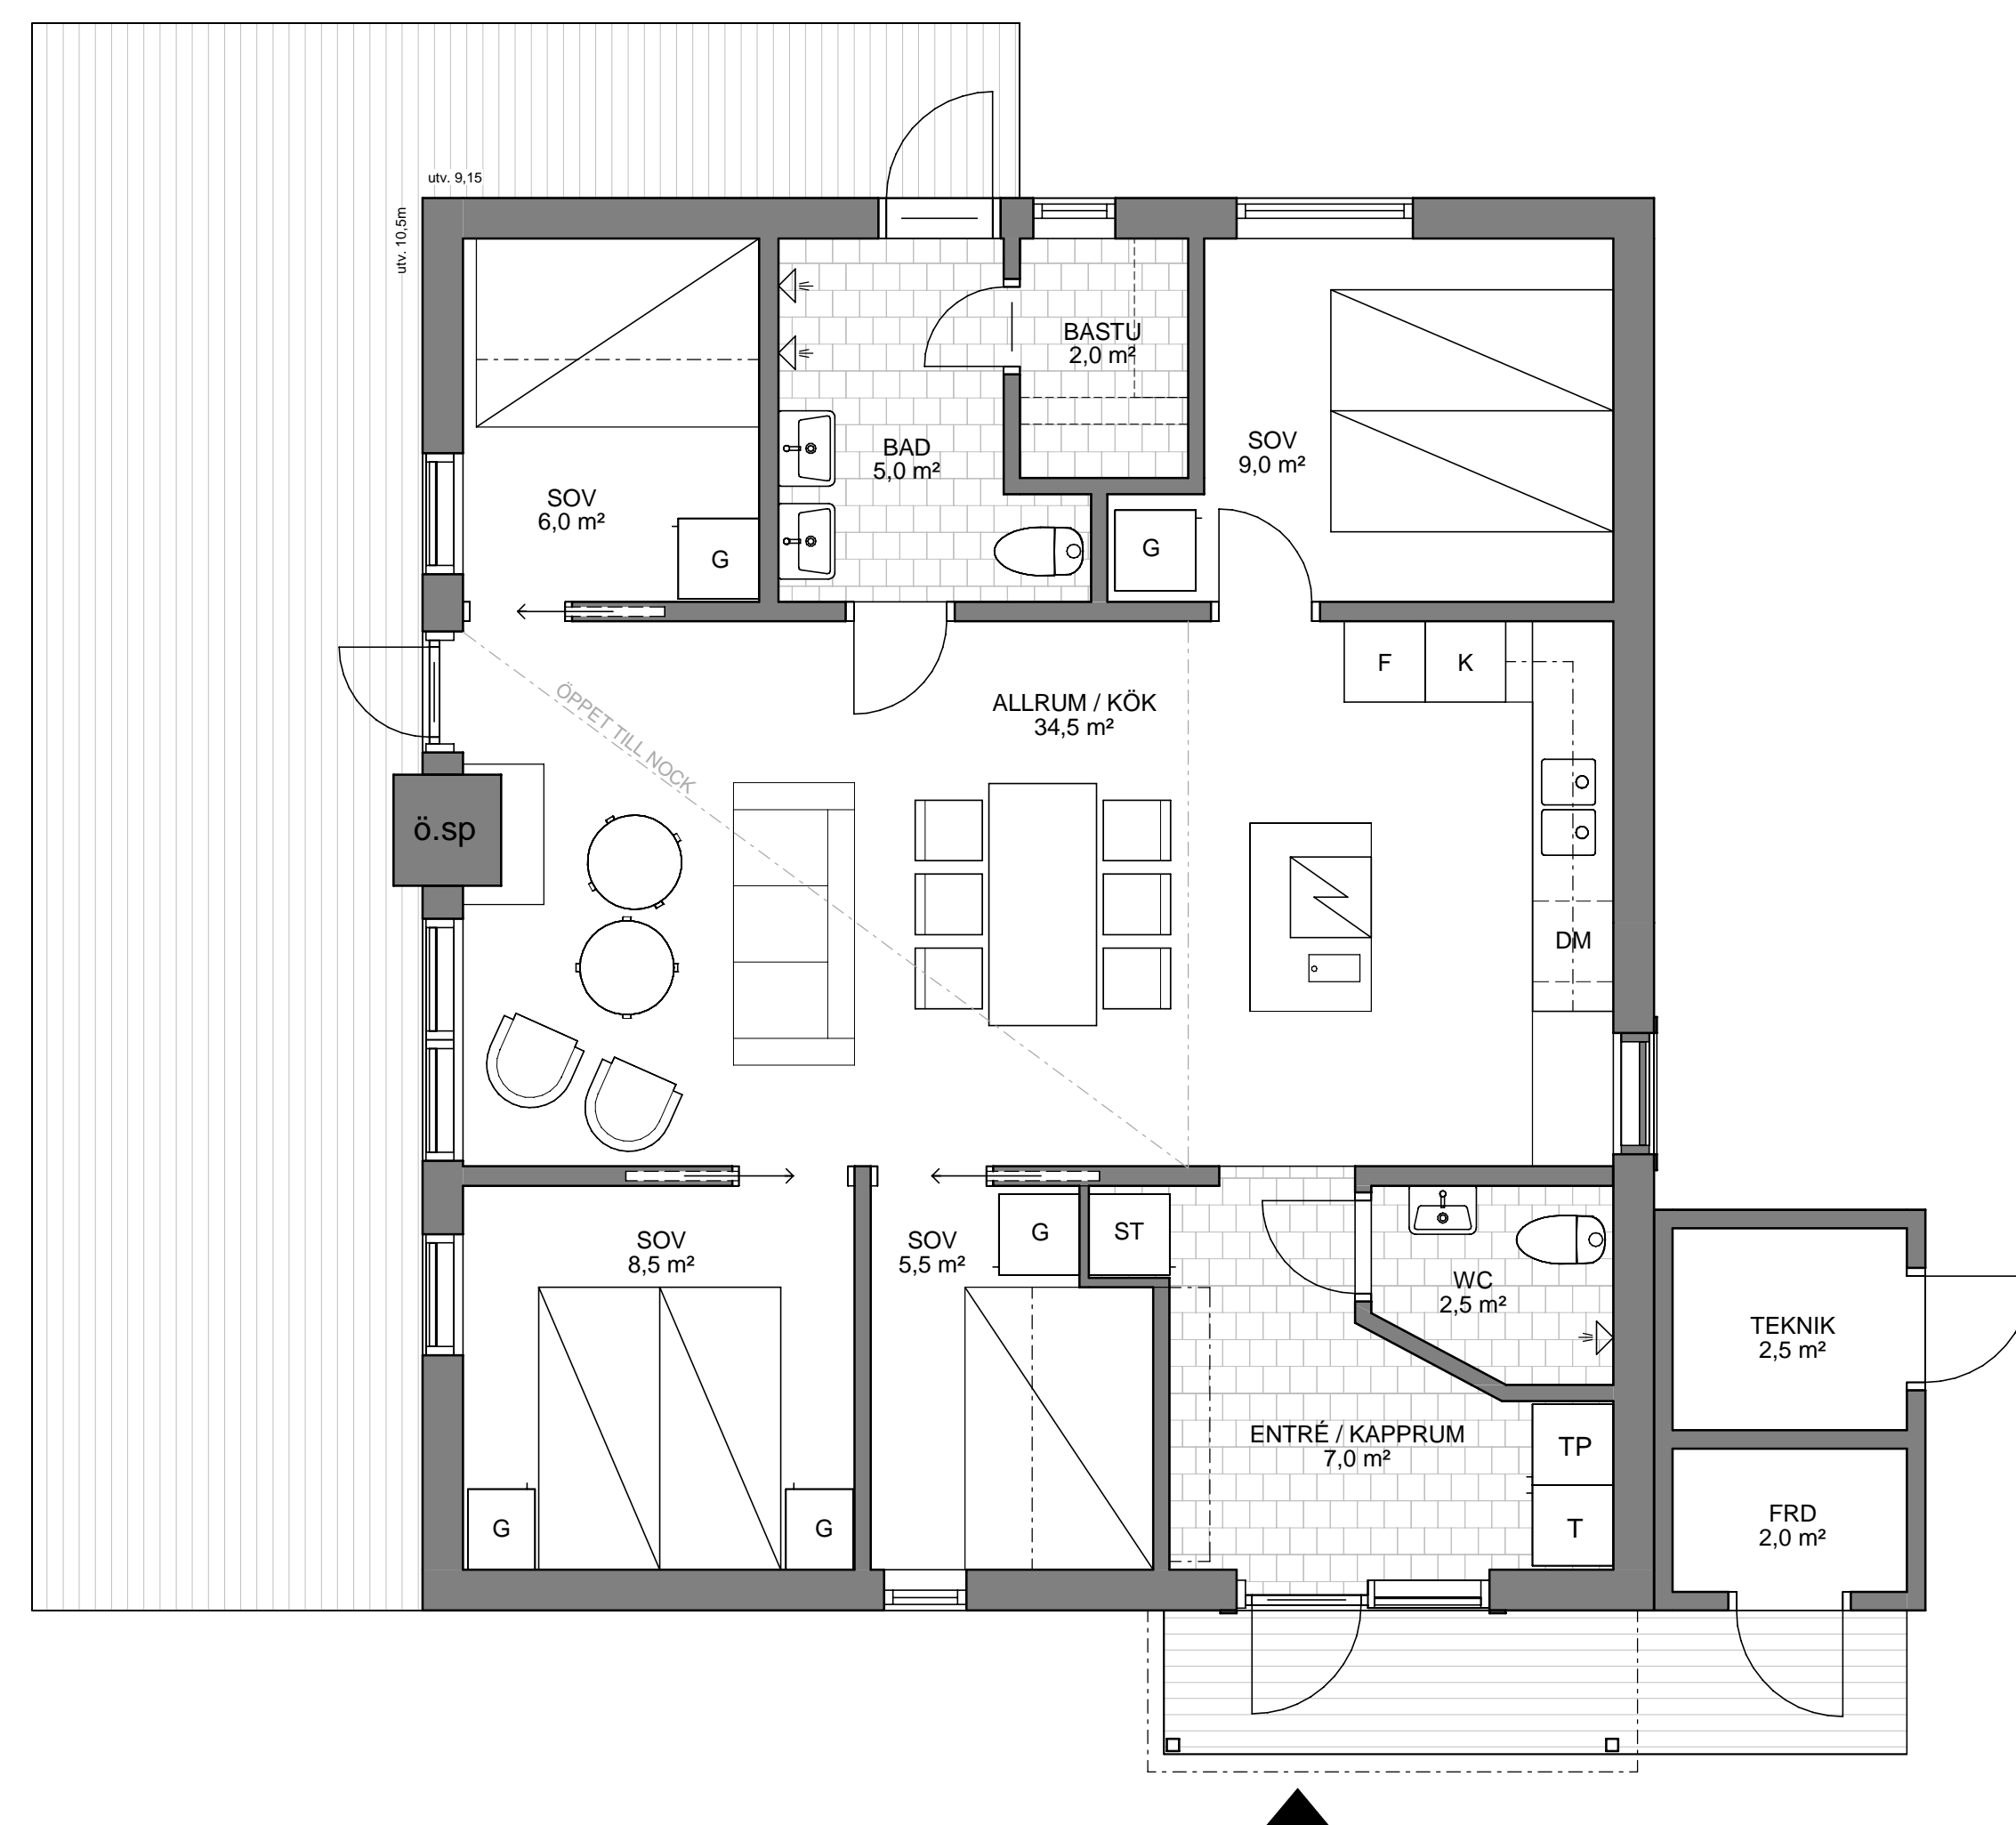

0 1 3m
1:50 A1

ARKITEKT
Hans Göran Skogsjö

ÖSTERLING
BYGG AB

SWECO